


RYS. 1 PŁYTA KLINKIEROWA TERMOIZOLACYJNA STYROMAT 1159 x 694 mm PŁYTA DUŻA

SKALA 1:10

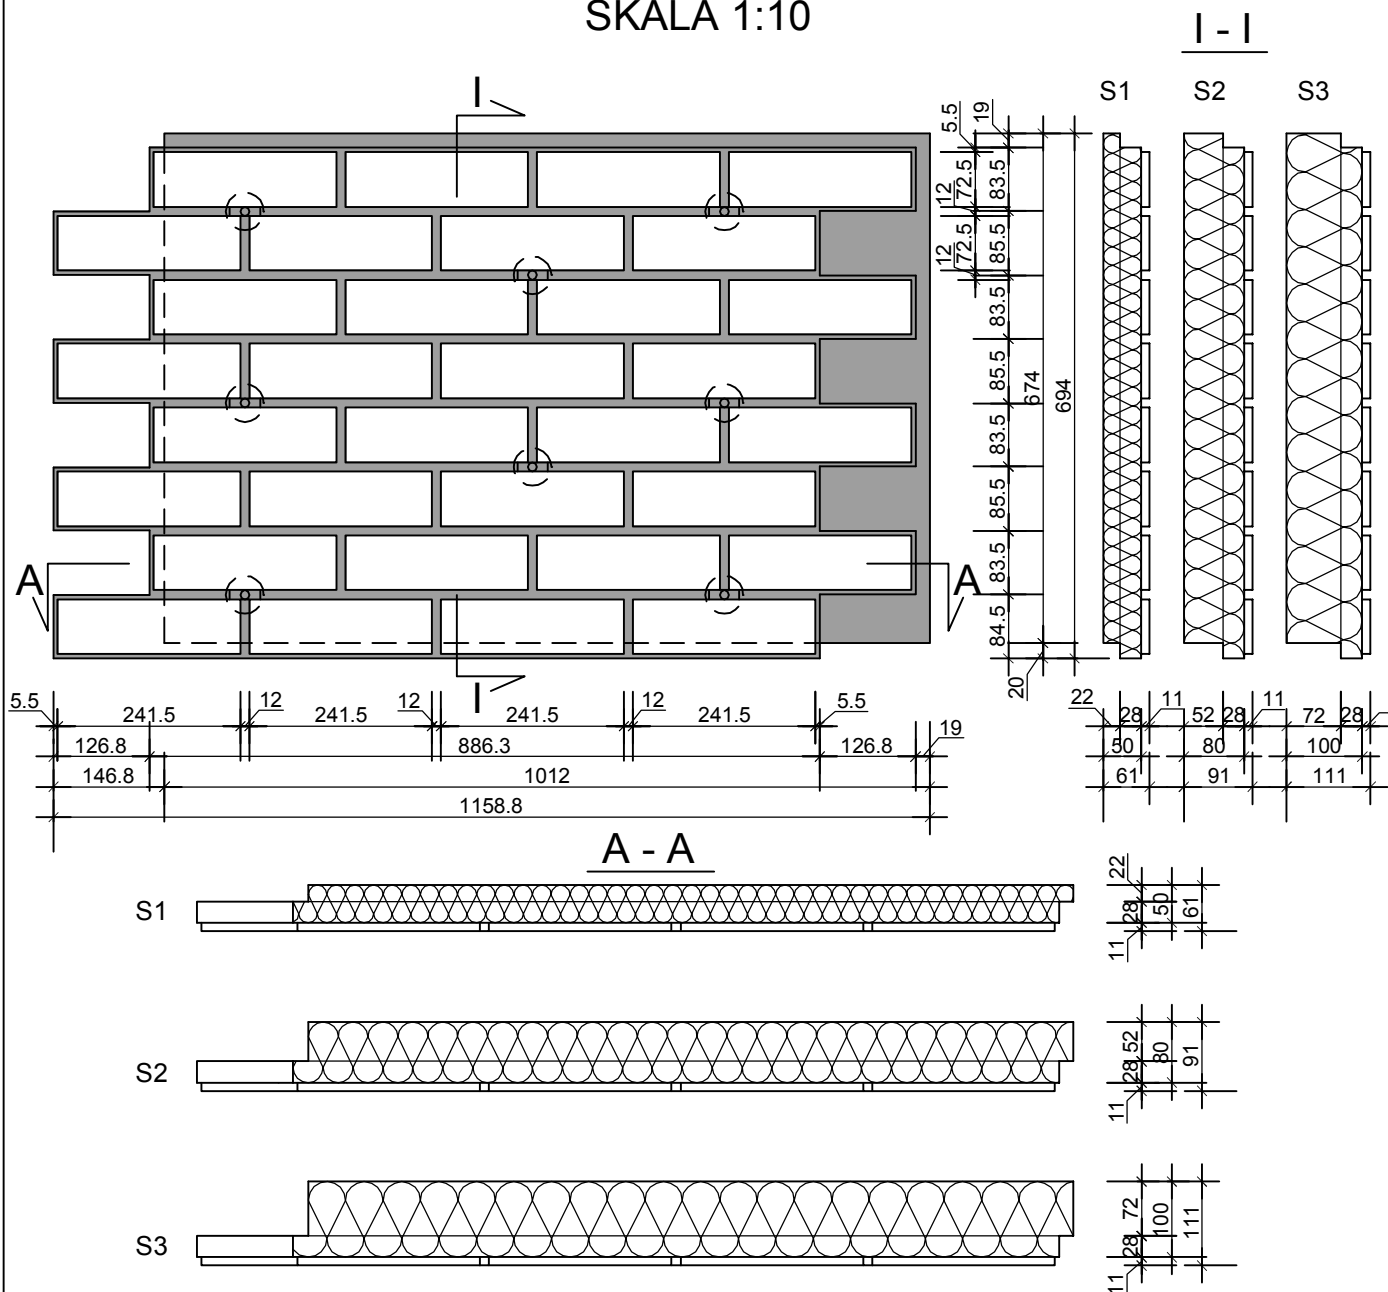

W OFERCIE TRZY WARIANTY GRUBOŚCI WARSTWY TERMOIZOLACYJNEJ ELEMENTÓW STYROMAT:

- WARIANT S1 - GR. IZOLACJI 50 mm
- WARIANT S2 - GR. IZOLACJI 80 mm
- WARIANT S3 - GR. IZOLACJI 100 mm

ELEMANTY STYROMAT DOSTĘPNE Z TERMOIZOLACJĄ ZE STYROPIANY TWARDEGO LUB NEOPORU

MURBET


PRACOWNIA PROJEKTOWA
I USŁUG INWESTYCYJNYCH
08-440 Pilawa, ul. K. Baczyńskiego 3B

BIURO: 05-090 Raszyn, Al. Krakowska 27 A,
tel: (22) 720-22-21, fax: (22) 720-22-29,
murbet@murbet-corp.eu

OBIEKT		IMIĘ I NAZWISKO	DATA I PODPIS
INWESTOR		WYKONAŁ mgr inż. Michał Łubian upr.bud. UAN - 4224/86/65/86	
BRANŻA	WYKOŃCZENIE ELEWACJI PŁYTAMI KLINKIEROWYMI TERMOIZOLACYJNYMI STYROMAT	OPRACOWAŁ inż. arch. Małgorzata Bartłomiejczyk	
		SPRAWDZIŁ mgr. inż. Marian Czernicki upr.bud. St-199/77	

RYS.2 PŁYTA KLINKIEROWA TERMOIZOLACYJNA STYROMAT 652 x 694 mm PŁYTA MAŁA

SKALA 1:10

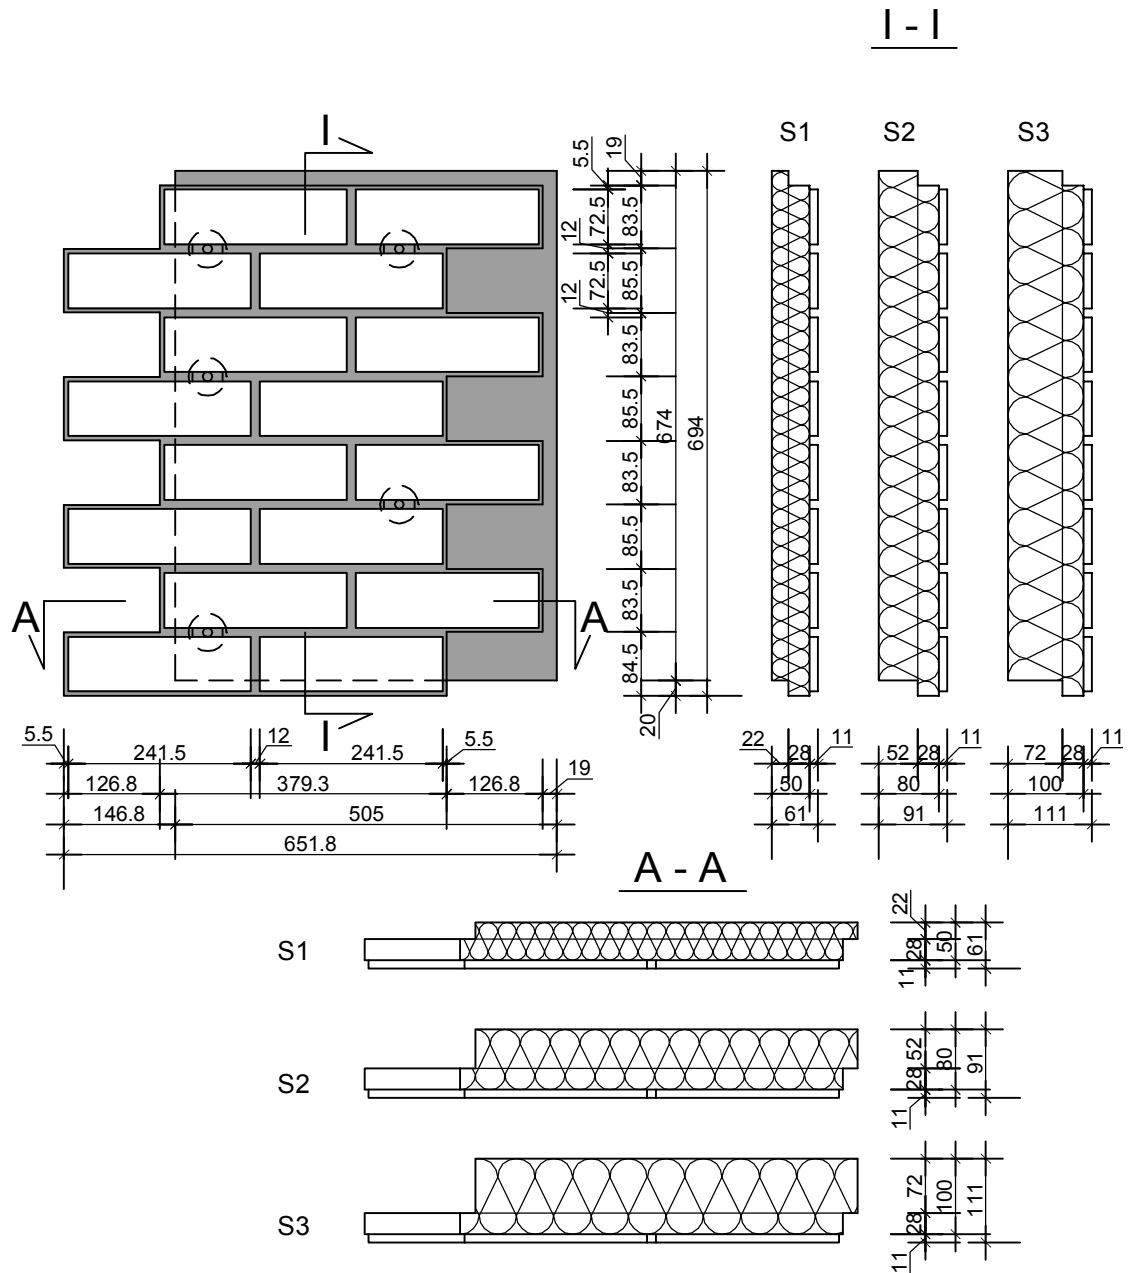

W OFERCIE TRZY WARIANTY GRUBOŚCI WARSTWY TERMOIZOLACYJNEJ ELEMENTÓW STYROMAT:

- WARIANT S1 - GR. IZOLACJI 50 mm
- WARIANT S2 - GR. IZOLACJI 80 mm
- WARIANT S3 - GR. IZOLACJI 100 mm

ELEMANTY STYROMAT DOSTĘPNE Z TERMOIZOLACJĄ ZE STYROPIANY TWARDEGO LUB NEOPORU

MURBET

PRACOWNIA PROJEKTOWA
I USŁUG INWESTYCYJNYCH
08-440 Pilawa, ul. K. Baczyńskiego 3B


BIURO: 05-090 Raszyn, Al. Krakowska 27 A,
tel: (22) 720-22-21, fax: (22) 720-22-29,
murbet@murbet-corp.eu

OBIEKT		IMIĘ I NAZWISKO	DATA I PODPIS
INWESTOR		WYKONAŁ	mgr inż. Michał Łubian upr.bud. UAN - 4224/86/65/86
BRANŻA	WYKOŃCZENIE ELEWACJI PŁYTAMI KLINKIEROWYMI TERMOIZOLACYJNYMI STYROMAT	OPRACOWAŁ	inż. arch. Małgorzata Bartłomiejczyk
		SPRAWDZIŁ	mgr. inż. Marian Czernicki upr.bud. St-199/77

RYS.4

NADPROŻE KLINKIEROWE TERMOIZOLACYJNE STYROMAT

SKALA 1:10

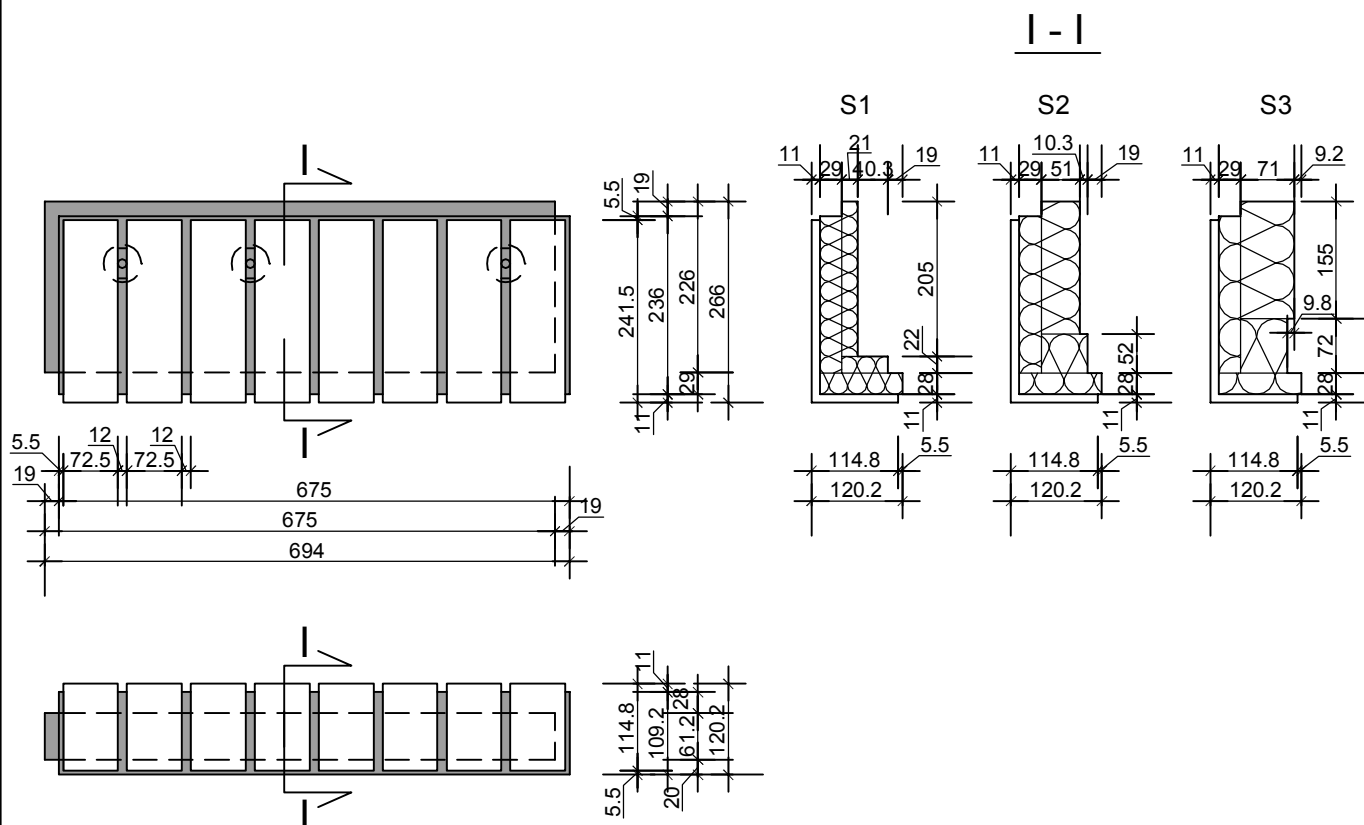

W OFERCIE TRZY WARIANTY GRUBOŚCI WARSTWY TERMOIZOLACYJNEJ ELEMENTÓW STYROMAT:

- WARIANT S1 - GR. IZOLACJI 50 mm
- WARIANT S2 - GR. IZOLACJI 80 mm
- WARIANT S3 - GR. IZOLACJI 100 mm

ELEMANTY STYROMAT DOSTĘPNE Z TERMOIZOLACJĄ ZE STYROPIANY TWARDEGO LUB NEOPORU

MURBET

PRACOWNIA PROJEKTOWA
I USŁUG INWESTYCYJNYCH
08-440 Pilawa, ul. K. Baczyńskiego 3B

BIURO: 05-090 Raszyn, Al. Krakowska 27 A,
tel: (22) 720-22-21, fax: (22) 720-22-29,
murbet@murbet-corp.eu

OBIEKT		IMIĘ I NAZWISKO	DATA I PODPIS
INWESTOR		WYKONAŁ	mgr inż. Michał Łubian upr.bud. UAN - 4224/86/65/86
BRANŻA	WYKOŃCZENIE ELEWACJI PŁYTAMI KLINKIEROWYMI TERMOIZOLACYJNYMI STYROMAT	OPRACOWAŁ	inż. arch. Małgorzata Bartłomiejczyk
		SPRAWDZIŁ	mgr. inż. Marian Czernicki upr.bud. St-199/77